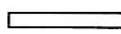



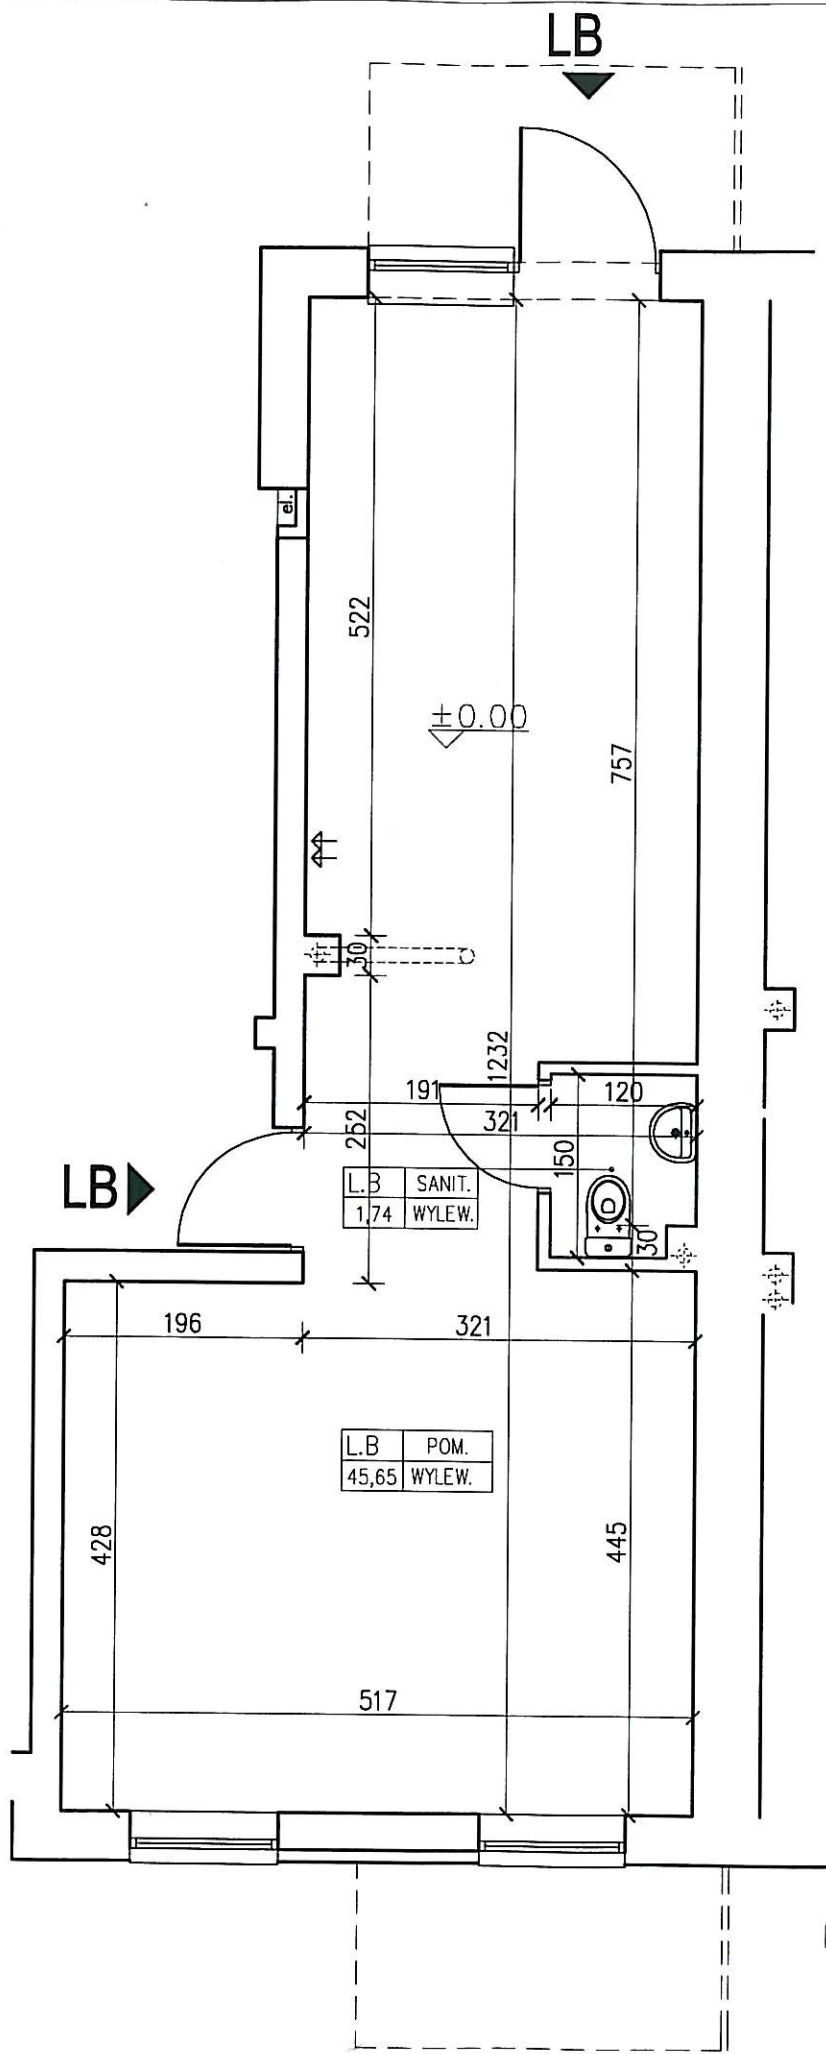
LEGENDA:

 KALORYFER PROFIL K/PROFIL V
 GRZEJNIK B-20R
 Z PODŁĄCZENIEM STANDARDOWYM

PUNKTY ELEKTRYCZNE

-  PUNKT ŚWIETLNY (SUFITOWY)
-  WŁĄCZNIK PUNKTU ŚWIETLNEGO
-  ELEKTRYCZNE(SIŁA)
-  ELEKTRYCZNE
-  INTERNETOWE
-  DOMOFONOWE
-  TELEWIZYJNE
-  TELEFONICZNE

UL. PSZENNA 5
 LOKAL B
 PUNKTY ELEKTRYCZNE, KALORYFERY



UL.PSZENNA 5
 LOKAL B, PIĘTRO I
 47,39 m2
 ŚCIANKI