


INWESTYCJA:  
TWOJE M  
KRAKÓW, UL. MALWOWA 13

# LOKAL USŁUGOWY NR 1 PARTER


ZAŁĄCZNIK NR  
DOKUMOWY PRZEDWSTĘPNEJ

A. RZUT KONDYGNACJI Z ZAZNACZENIEM LOKALU USŁUGOWEGO.  
B. RZUT LOKALU USŁUGOWEGO - POWIERZCHNIA I ROZKŁAD POMIESZCZEŃ.  
C. RZUT LOKALU USŁUGOWEGO - INSTALACJE WEWNĘTRZNE.

**A** RZUT KONDYGNACJI Z ZAZNACZENIEM LOKALU USŁUGOWEGO

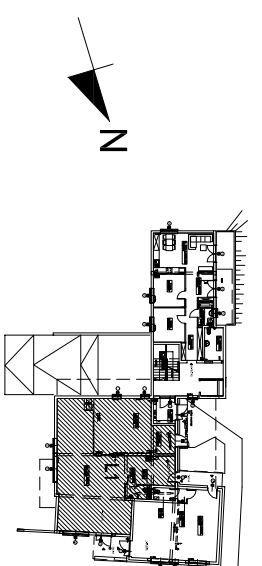

**B** RZUT LOKALU USŁUGOWEGO - POWIERZCHNIA I ROZKŁAD POMIESZCZEŃ

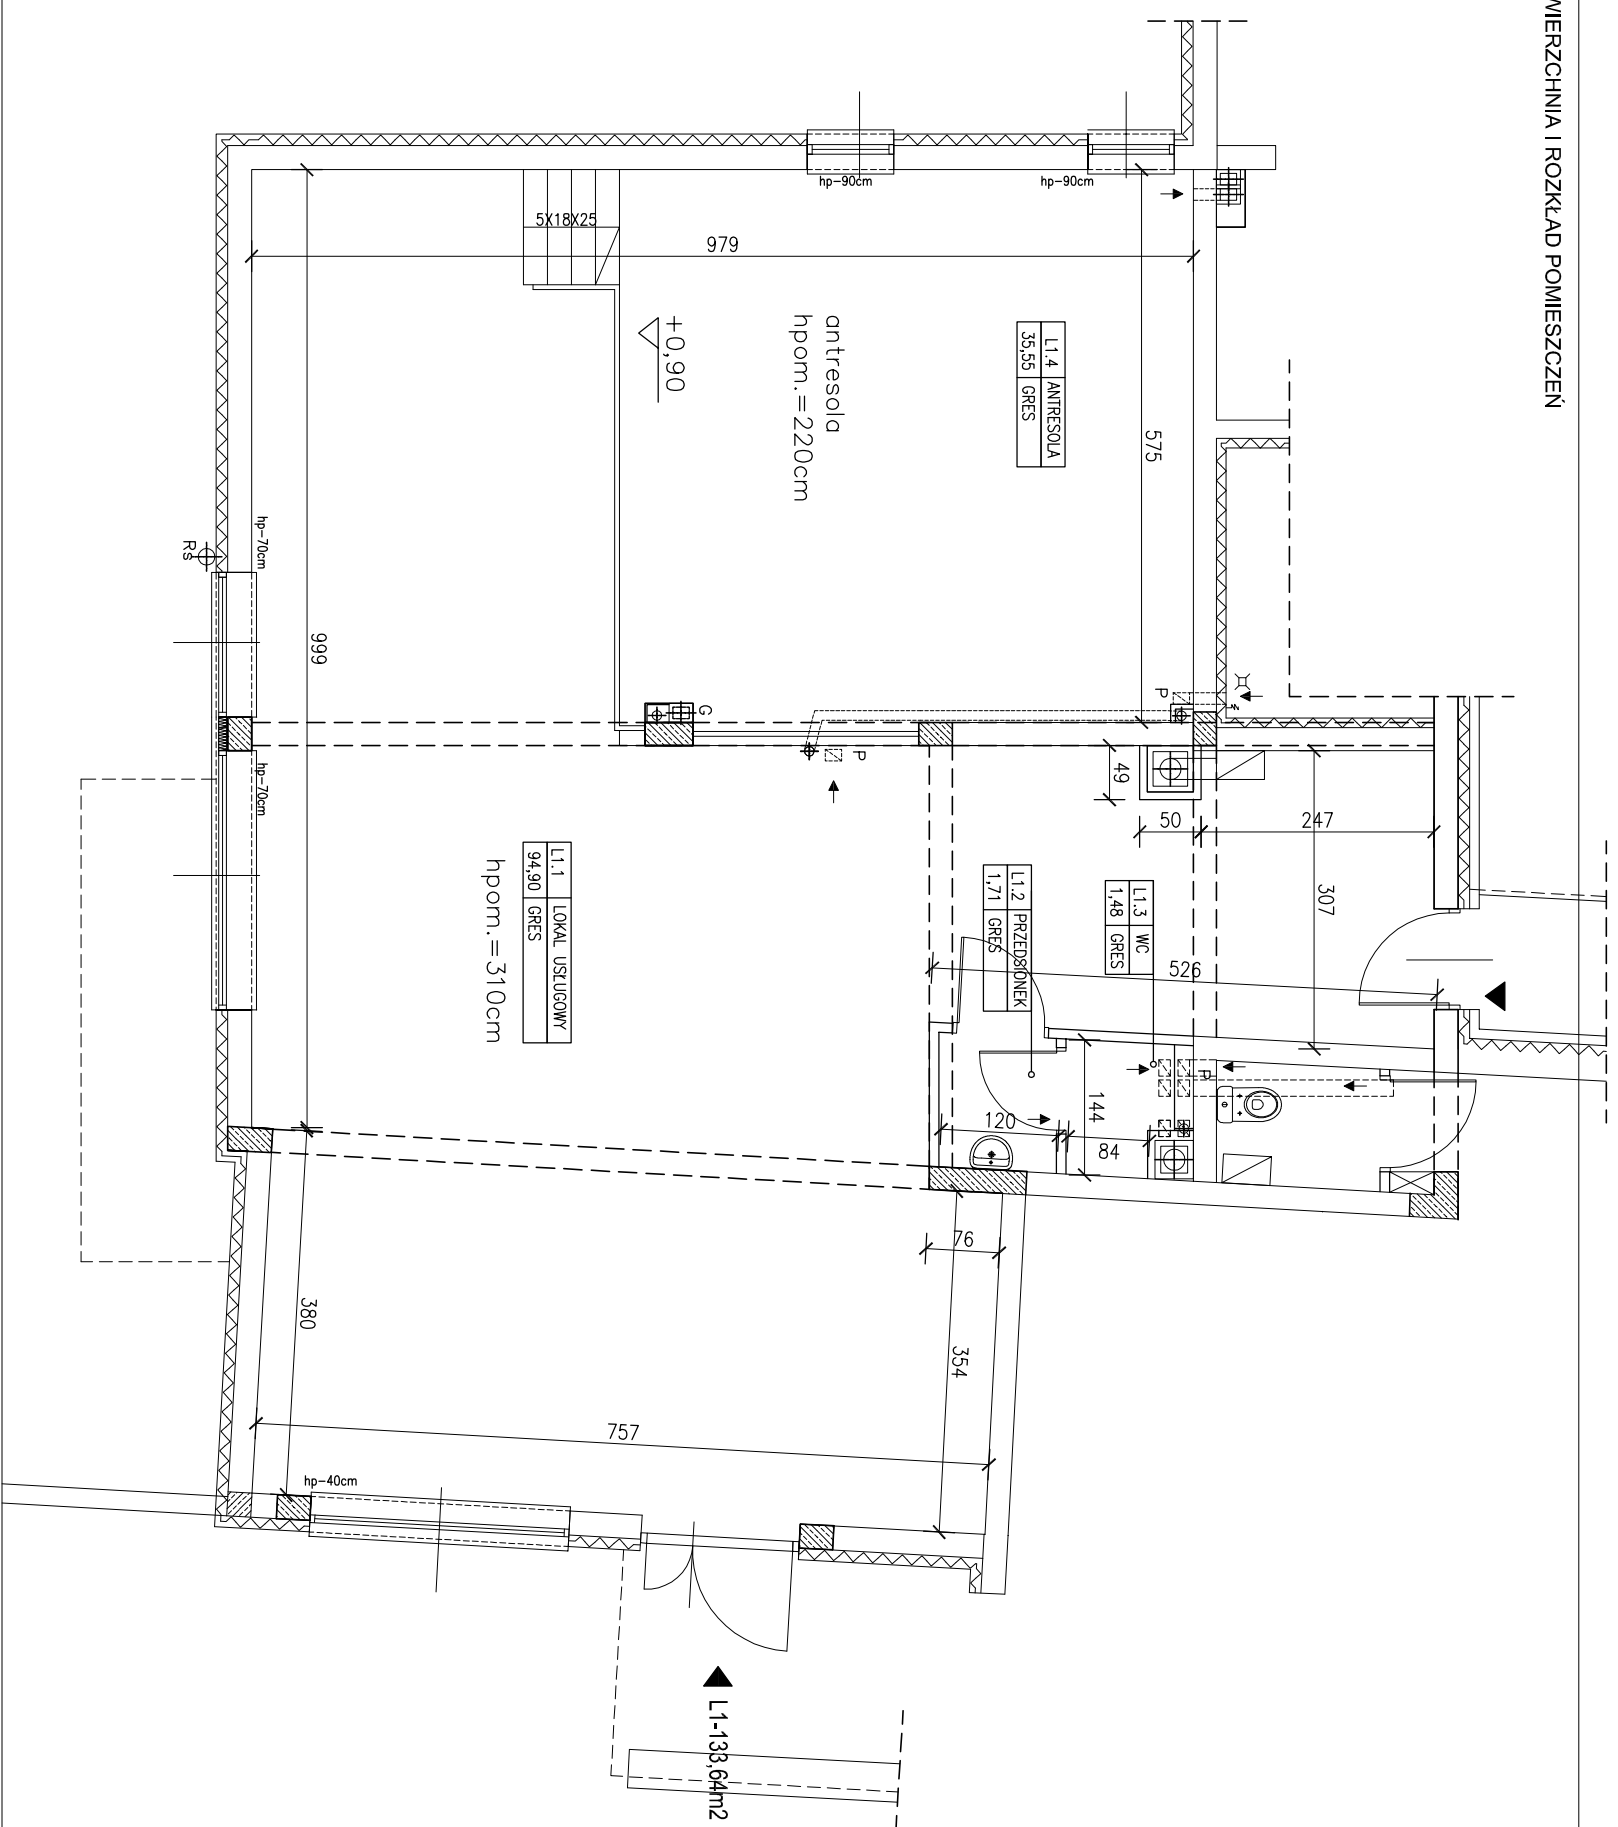

UWAGA!  
PODANE WYMIARY NALEŻY  
TRAKTOWAĆ ORIENTACYJNIE.

