


**LOKAL USŁUGOWY NR 1
 PARTER**

RZUT LOKALU USŁUGOWEGO - INSTALACJE WEWNĘTRZNE



LEGENDA

GRZEJNIK	GNIAZDA:
GRZEJNIK (REKZNIKOWIEC)	ELEKTRYCZNE(SILA)
PUNKT ŚWIETLNY (SUFTOWY)	ELEKTRYCZNE
WŁĄCZNIK PUNKTU ŚWIETLNEGO	INTERNETOWE
	DOMOFONOWE
	TELEWIZYJNE
	TELEFONICZNE

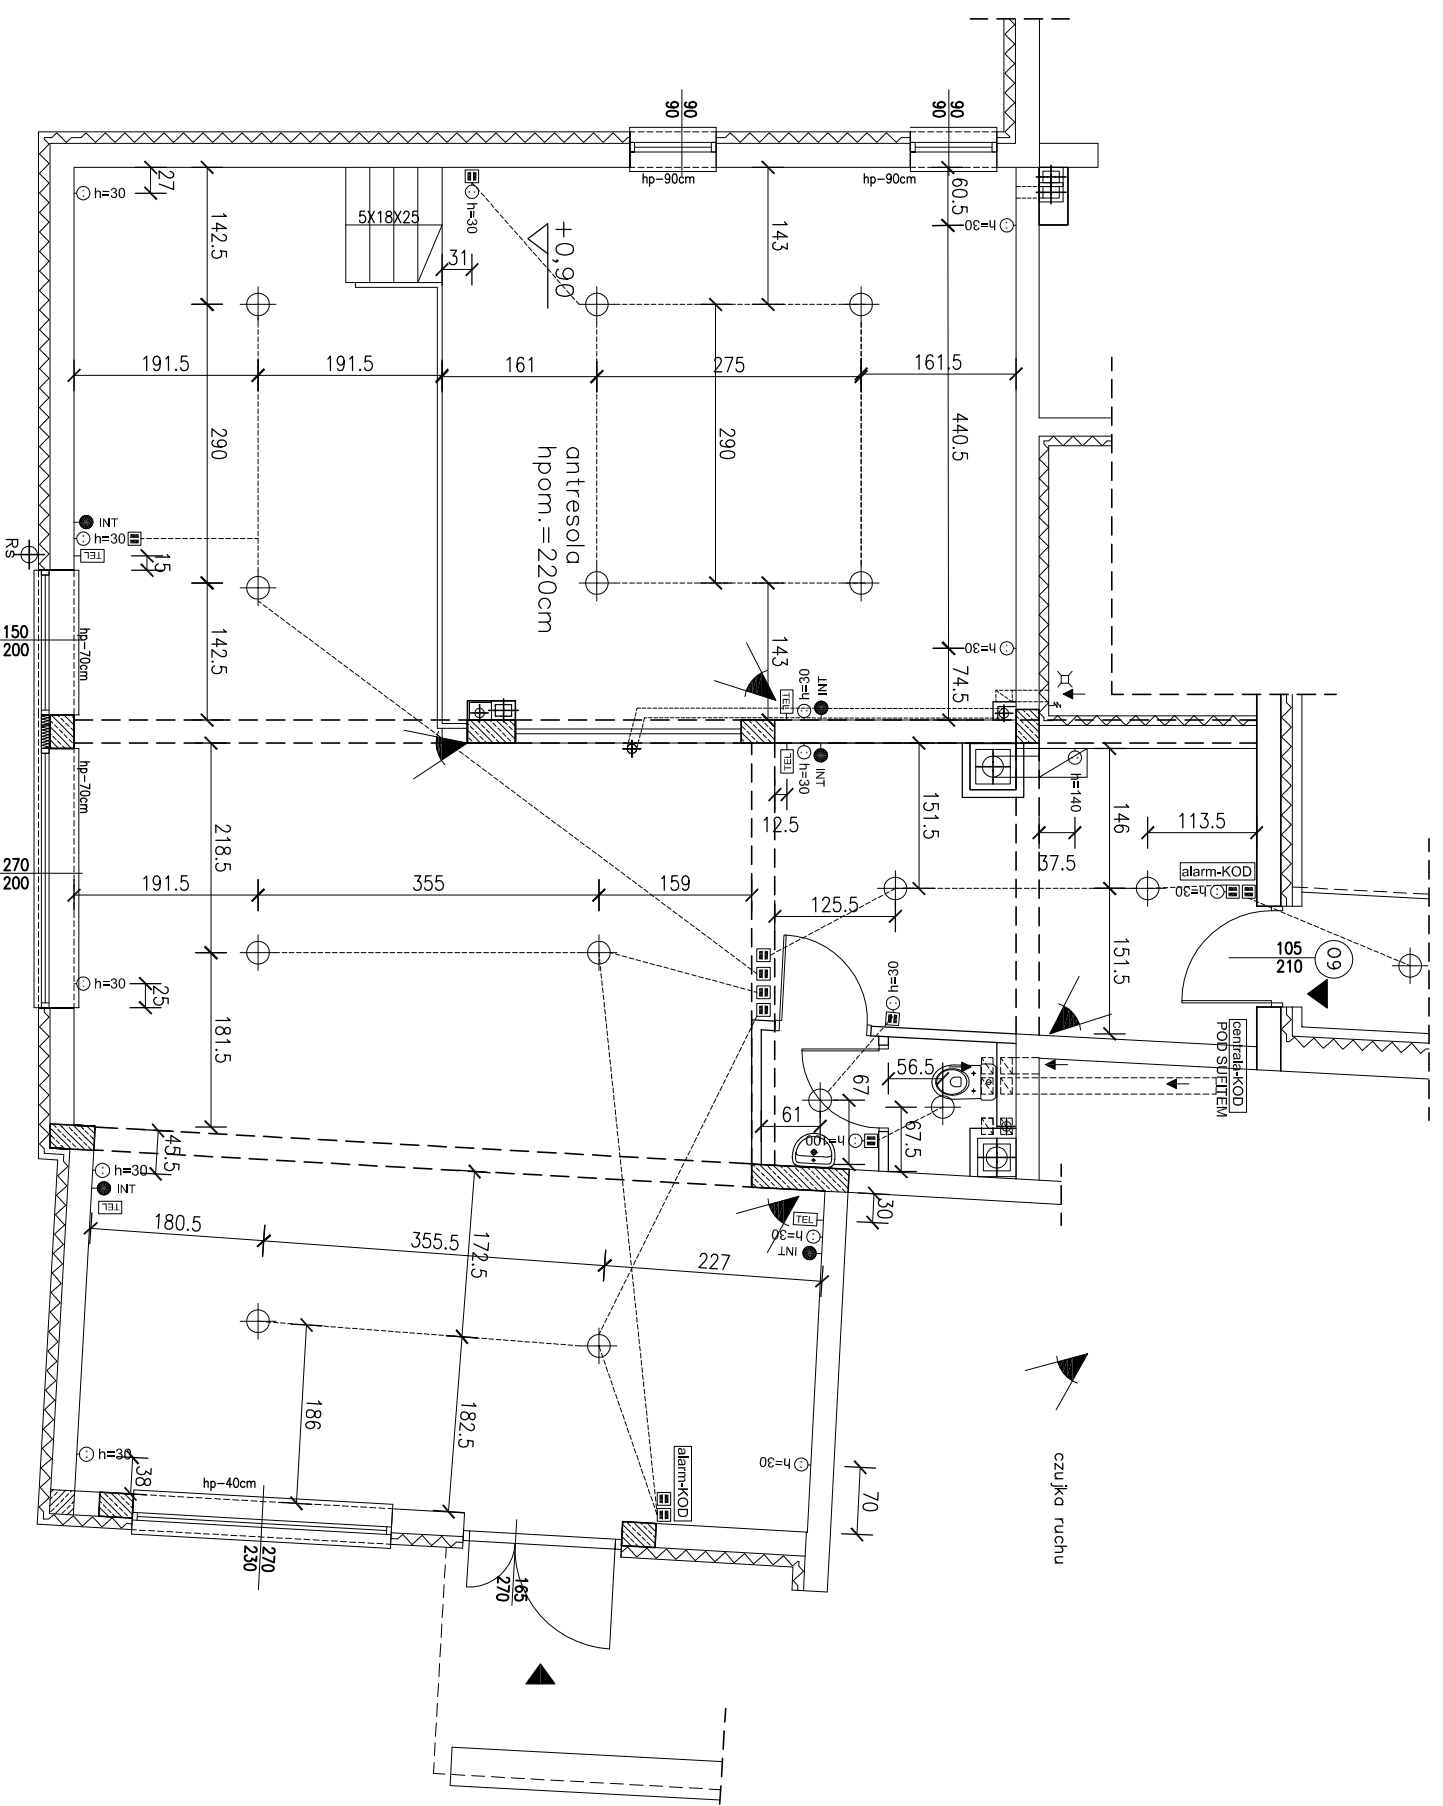

UWAGA!
 PODANE WYMIARY NALEŻY
 TRAKTOWAĆ ORIENTACYJNIE.

